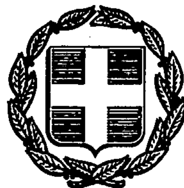


ΕΦΗΜΕΡΙΣ ΤΗΣ ΚΥΒΕΡΝΗΣΕΩΣ

ΤΗΣ ΕΛΛΗΝΙΚΗΣ ΔΗΜΟΚΡΑΤΙΑΣ

ΤΕΥΧΟΣ ΤΕΤΑΡΤΟ Αρ. Φύλλου **836**

27 Ιουλίου 1993

ΠΟΛΕΟΔΟΜΙΑ

ΑΠΟΦΑΣΕΙΣ

Αριθ. 6800/οικ.

Αναθεώρηση επέκτασης Πολεοδομικού σχεδίου πόλης Χρυσούπολης Ν. Καβάλας.

Ο ΝΟΜΑΡΧΗΣ ΚΑΒΑΛΑΣ

Έχοντας υπόψη:

1. Το Ν.Δ. της 17.7.1923 «Περί σχεδίων πόλεων και κωμών του Κράτους» όπως τροποποιήθηκε και συμπληρώθηκε μέχρι σήμερα.

2. Το Ν.Δ. 1018/1971 και τον Α.Ν. 314/1968, όπως τροποποιήθηκε και συμπληρώθηκε μέχρι σήμερα.

3. Το Π.Δ. 183/9.5.1986 (ΦΕΚ 70Α/5.6.1986 Έγκριση τροποποιήσεων σχεδίων πόλεων και καθορισμός όρων δόμησης από τους Νομάρχες.

4. Την 672/23.1.1989 (ΦΕΚ 54Δ'/89) απόφαση Νομάρχη Καβάλας για την αναθεώρηση του σχεδίου πόλης Χρυσούπολης.

5. Την υπ' αριθ. 23/1993 απόφαση του Δημ. Συμβουλίου Χρυσούπολης.

6. Την υπ' αριθ. 9/156/17.5.1993 γνωμοδότηση του Συμβ. Χ.Ο.Π. Ν. Καβάλας, αποφασίζουμε:

1. Εγκρίνεται η αναθεώρηση επέκτασης πολεοδομικού σχεδίου της πόλης Χρυσούπολης όπως φαίνεται στα συνημμένα στην απόφαση διαγράμματα που θεωρήθηκαν από τον Πρ/νο ΤΠ και ΠΕ Ν. Καβάλας.

2. Η απόφαση αυτή με το διάγραμμα να δημοσιευθεί στην Εφημερίδα της Κυβερνήσεως και ισχύει από την ημέρα της δημοσίευσης.

Η απόφαση αυτή δεν επιβαρύνει τον προϋπολογισμό του Δήμου.

Η απόφαση αυτή να δημοσιευθεί στην Εφημερίδα της Κυβερνήσεως.

Καβάλα, 21 Ιουνίου 1993

Ο Νομάρχης
ΑΘΑΝΑΣΙΟΣ ΠΑΡΤΑΛΗΣ

ΝΟΜΑΡΧΙΑ ΚΑΒΑΛΑΣ
Τ.Π. ΚΑΙ Π.Ε.

ΚΤΗΜΑΤΟΓΡΑΦΙΚΟ ΔΙΑΓΡΑΜΜΑ Α΄

ΚΛΙΜΑΚΑ 1: 1000

Ο ΜΕΛΕΤΗΤΗΣ	ΘΕΟΔΩΡΟΠΟΥΛΟΣ ΔΙΟΝΥΣ
Ο ΕΠΙΒΛΕΠ	

ΜΕΡΚΑΤΟΡΙΚΗ ΠΡΟΒΟΛΗ 3
ΜΕΣΗΜΒΡΙΝΟΣ ... ΑΠΟ ΑΘΗΝΑ
... ΤΕΤΡΑΓΩΝΙΣΜΟΣ ΤΟΥ ΔΙΑΓΡΑΜΜΑΤΟΣ
ΕΙΝΑΙ ΤΗΣ ΠΡΟΒΟΛΗΣ ... ΤΟΥ ΚΕΝΤΡΟΥ ΦΥΛΛΟΥ
... 45 ΚΑΙ ... 0 45



ΝΟΜΟΣ	04	ΚΑΒΑΛΑΣ
ΔΗΜΟΣ	004	ΧΡΥΣΟΥΠΟΛΗΣ
ΜΕΘΟΔΟΣ ΣΥΝΤΑΞΗΣ	ΤΟΠΟΓΡΑΦΙΚΑ ΣΤΟΙΧΕΙΑ	ΕΠΙΓΕΙΑ
	ΚΤΗΜΑΤΟΛΟΓΙΚΑ ΣΤΟΙΧΕΙΑ	ΕΠΙΓΕΙΑ
ΣΥΝΤΑΞΑΣ ΜΕΛΕΤΗΤΗΣ	ΘΕΟΔΩΡΟΠΟΥΛΟΣ ΔΙΟΝΥΣΗΣ	
ΧΡΟΝΟΣ ΣΥΝΤΑΞΗΣ	ΜΑΡΤΙΟΣ 1992	

[illegible]:

ΕΡΓΟ: Τροποποίηση ρυμοτομικού σχεδίου.

ΘΕΣΗ: Χρυσούπολη

ΚΛΙΜΑΚΕΣ: 1:1000

ΘΕΩΡΗΘΗΚΕ

και συνοδεύει την με αριθμό 6800/21-6-1993 Απόφαση του Νομάρχη Καβάλας


Καβάλα 21-6-1993

Ο ΠΡΟΙΣΤΑΜΕΝΟΣ ΤΠ ς ΠΕ.


Σ. ΜΠΕΝΕΒΑΣ
ΑΡΧ. ΜΗΧΑΝΙΚΟΣ Α'β.

ΝΟΜΑΡΧΙΑ ΚΑΒΑΛΑΣ
Τ.Π. ΚΑΙ Π.Ε.

ΚΤΗΜΑΤΟΓΡΑΦΙΚΟ ΔΙΑΓΡΑΜΜΑ Α

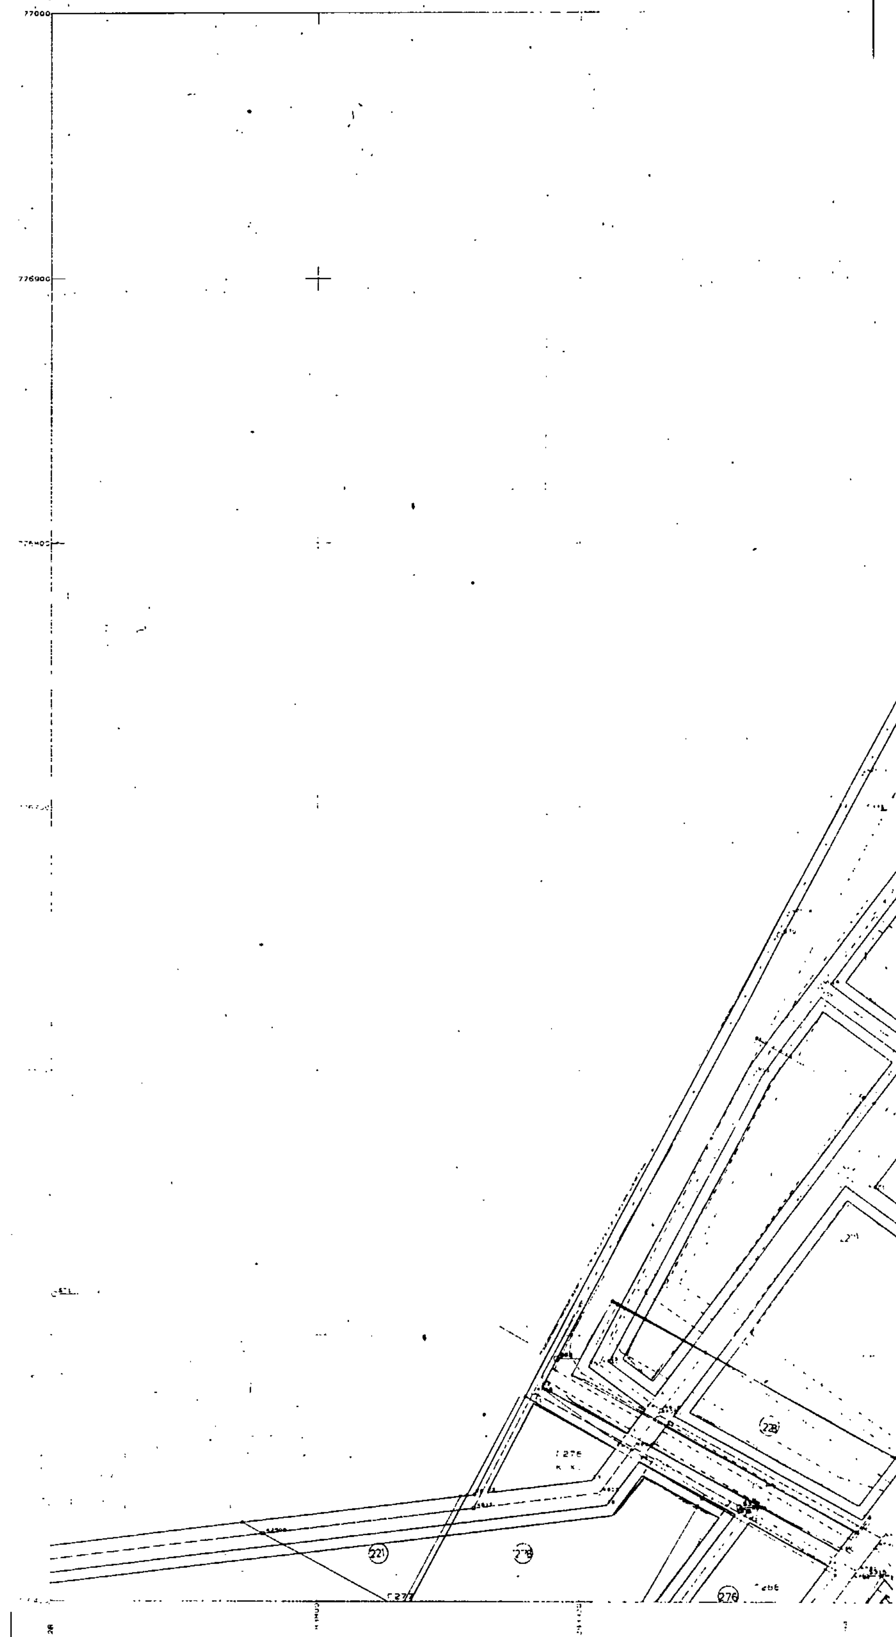

ΚΛΙΜΑΚΑ 1: 1000

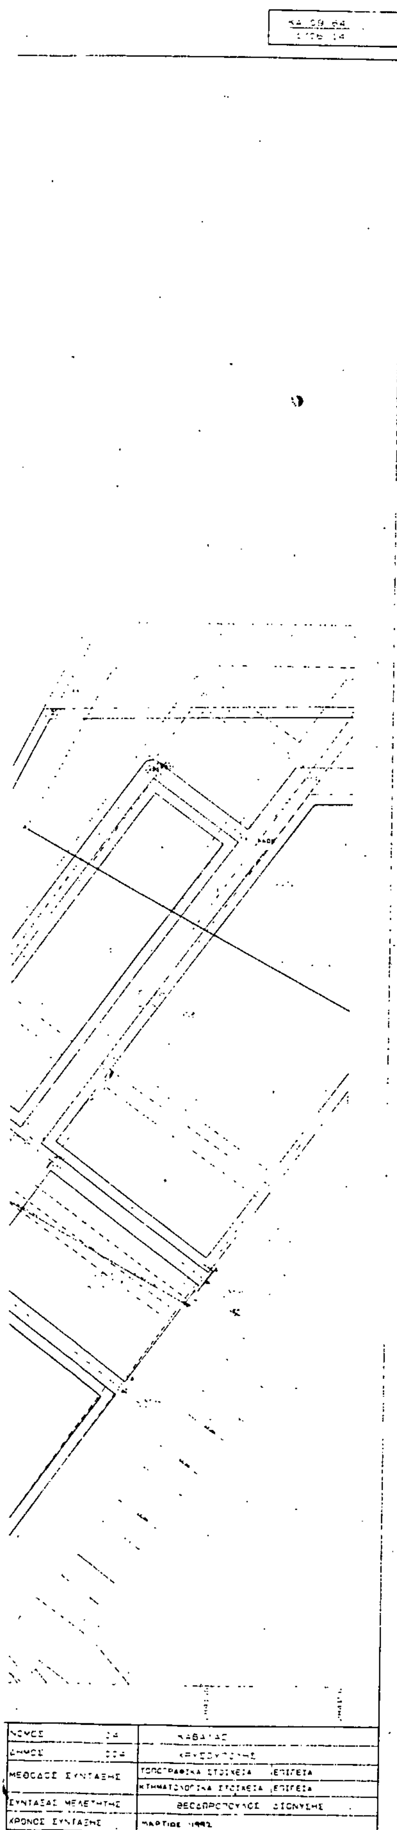

[illegible]

ΕΡΓΟ: Τροποποίηση ρυμοτομικού σχεδίου.

ΘΕΣΗ: Χρυσούπολη

ΚΛΙΜΑΚΕΣ: 1:1000

ΘΕΩΡΗΘΗΚΕ

και συνοδεύει την με αριθμό 6800/21-6-1993 Απόφαση του Νομάρχη Καβάλας


Καβάλα 21-6-1993

Ο ΠΡΟΪΣΤΑΜΕΝΟΣ ΤΠ/ΠΕ.

Σ. ΜΠΕΝΕΒΑΣ
ΑΡΧ. ΜΗΧΑΝΙΚΟΣ Α'β.

ΝΟΜΑΡΧΙΑ ΚΑΒΑΛΑΣ
Τ.Π. ΚΑΙ Π.Ε.

ΚΤΗΜΑΤΟΓΡΑΦΙΚΟ ΔΙΑΓΡΑΜΜΑ Α

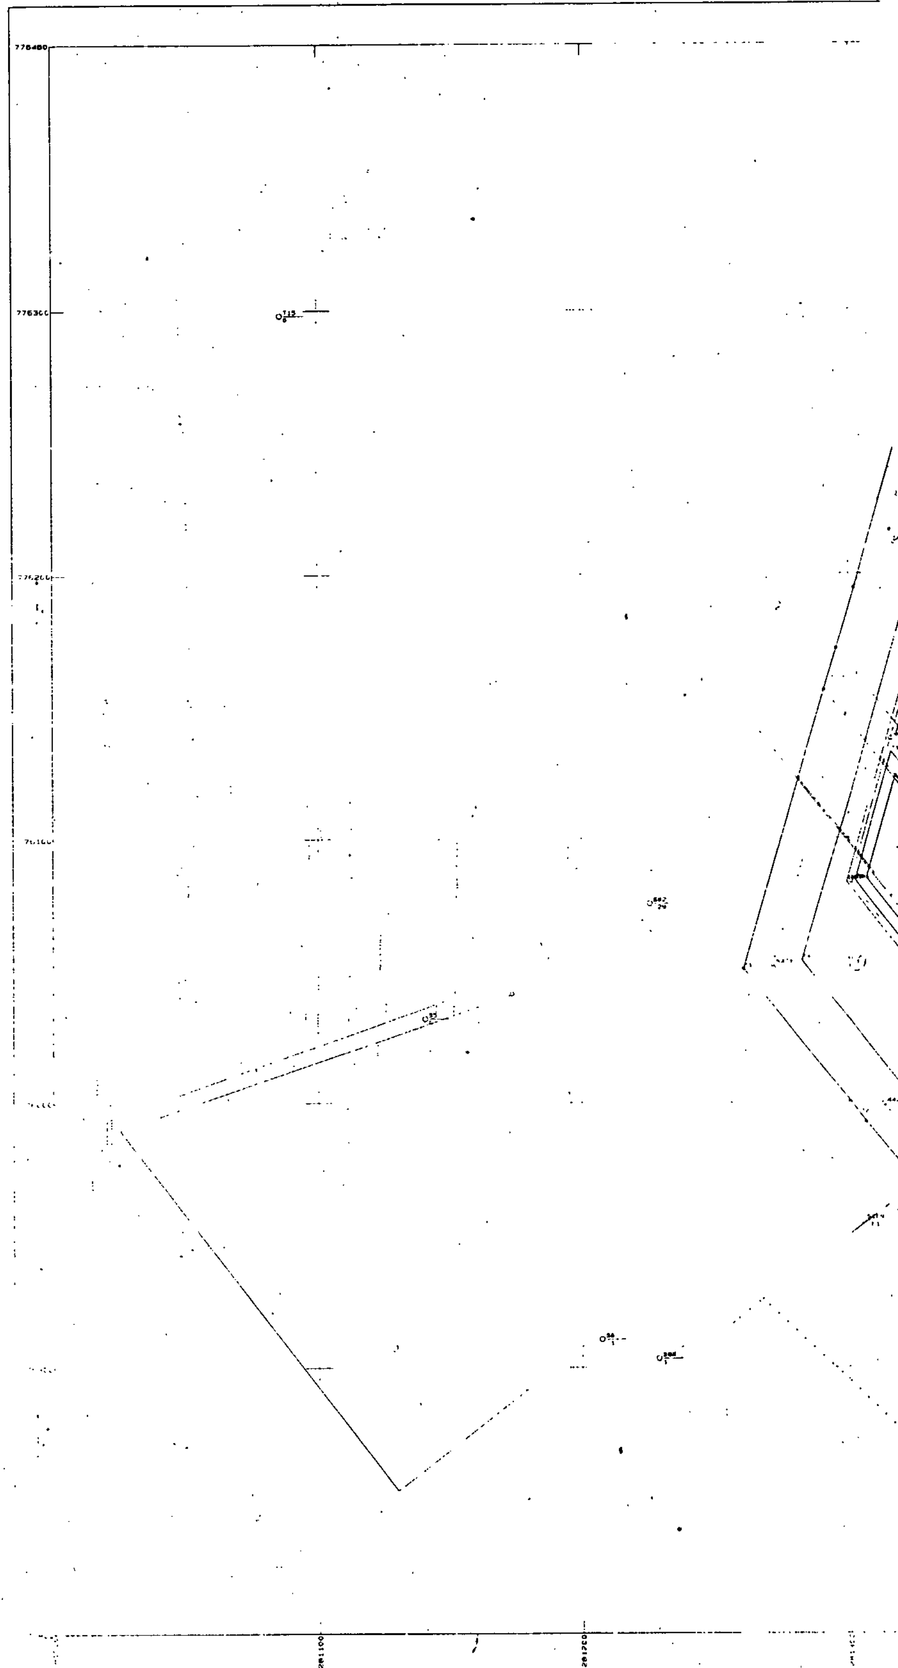

ΕΛΛΗΝΙΚΟ DATUM
Ε. ΚΑΡΣΙΑ ΜΕΡΚΑΤΟΡΙΚΗ ΠΡΟΒΟΛΗ 3
ΚΕΝΤΡΙΚΟΣ ΜΕΣΗΜΒΡΙΝΟΣ ... ΑΠΟ ΑΘΗΝΑ
... ΜΕΤΡΙΚΟΣ ΤΕΤΡΑΓΩΝΙΣΜΟΣ ΤΟΥ ΔΙΑΓΡΑΜΜΑΤΟΣ
ΕΙΝΑΙ ΤΗΣ ΠΡΟΒΟΛΗΣ ... ΤΟΥ ΚΕΝΤΡΟΥ ΦΥΛΛΟΥ
ΜΕ ... 45 ΚΑΙ ... 45

C	ΜΕΛΕΤΗΤΗΣ	ΘΕΟΔΩΡΟΠΟΥΛΟΣ ΔΙΟΝΥΣ.
C	ΕΠΙΒΛΕΠ	ΜΑΥΡΙΔΟΥ

ΚΛΙΜΑΚΑ 1:1000

ΝΟΜΟΣ	ΚΑΒΑΛΑΣ
ΔΗΜΟΣ	ΧΡΥΣΟΥΠΟΛΗΣ
ΜΕΘΟΔΟΣ ΣΥΝΤΑΞΗΣ	ΤΟΠΟΓΡΑΦΙΚΑ ΣΤΟΙΧΕΙΑ
	ΚΤΗΜΑΤΟΛΟΓΙΚΑ ΣΤΟΙΧΕΙΑ
ΣΥΝΤΑΞΑΣ ΜΕΛΕΤΗΤΗΣ	
ΧΡΟΝΟΣ ΣΥΝΤΑΞΗΣ	1992

Αριθ.

ΕΡΓΟ: Τροποποίηση ρυμοτομικού σχεδίου.

ΘΕΣΗ: Χρυσούπολη

ΚΛΙΜΑΚΕΣ: 1:1000

ΘΕΩΡΗΘΗΚΕ

και συνοδεύει την με αριθμό 6800/21-6-1993 Απόφαση του Νομάρχη Καβάλας


Καβάλα 21-6-1993

Ο ΠΡΟΪΣΤΑΜΕΝΟΣ ΤΠ ΠΕ


Σ. ΜΠΕΝΕΒΑΣ
ΑΡΧ. ΜΗΧΑΝΙΚΟΣ Α'β.

ΝΟΜΑΡΧΙΑ ΚΑΒΑΛΑΣ
Τ.Π. ΚΑΙ Π.Ε.

ΚΤΗΜΑΤΟΓΡΑΦΙΚΟ ΔΙΑΓΡΑΜΜΑ Α

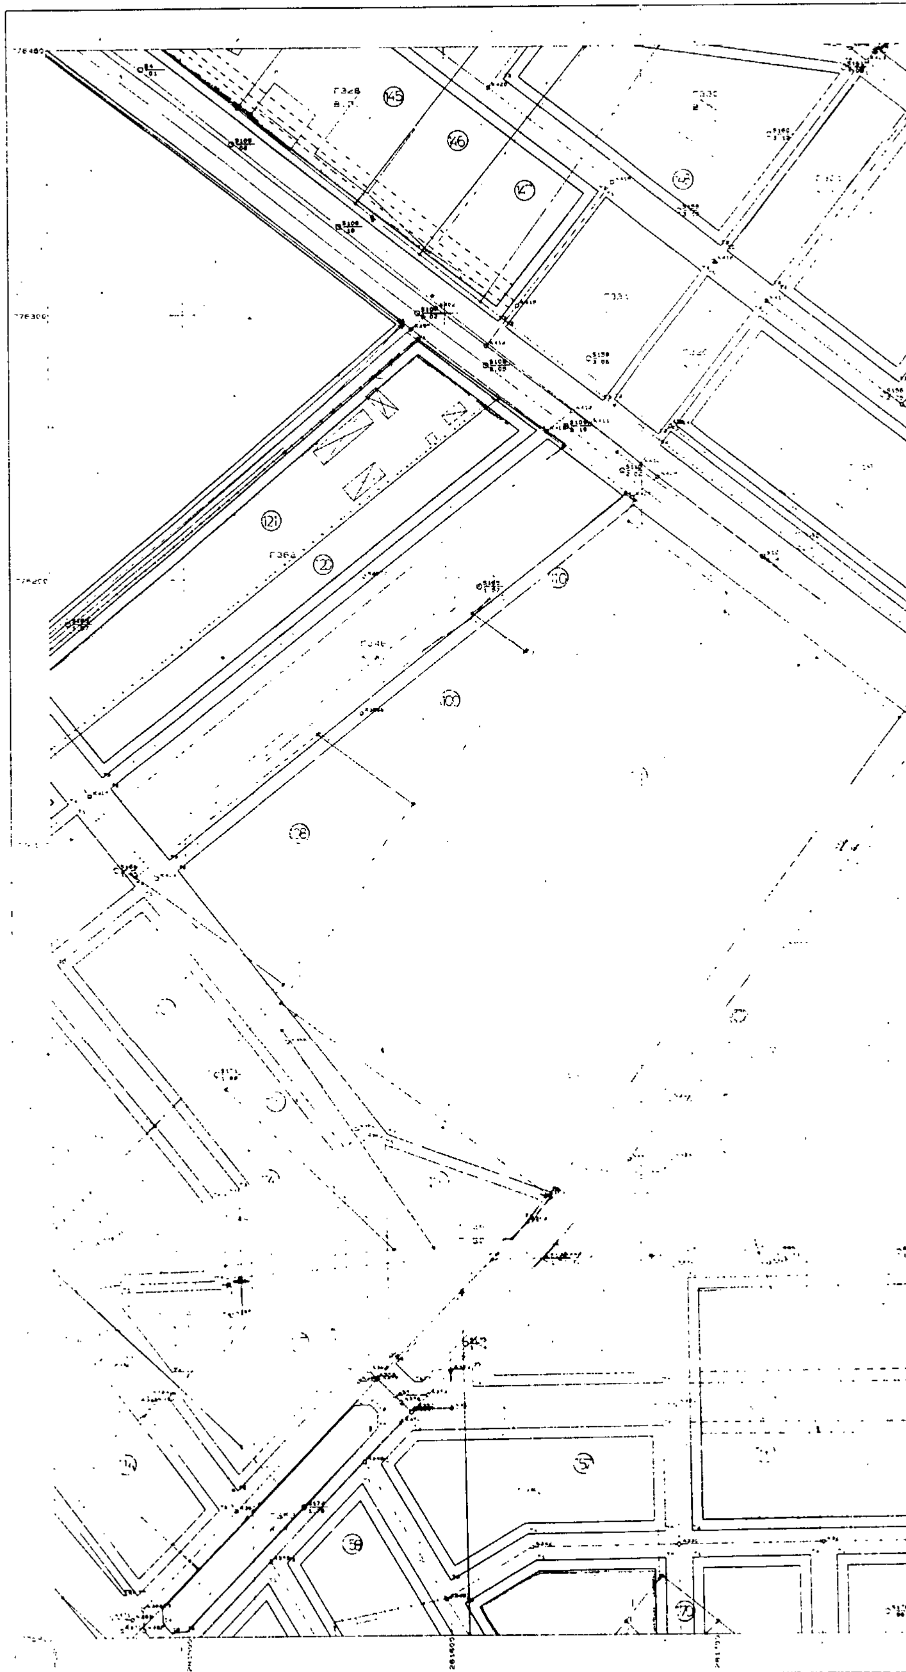

ΚΛΙΜΑΚΑ 1:1000

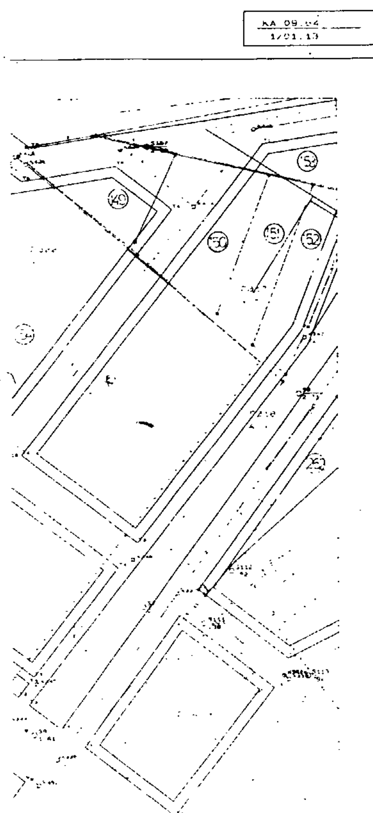



ΝΟΜΟΣ	04	ΚΑΒΑΛΑΣ
ΔΗΜΟΣ	004	[illegible]
ΜΕΘΟΔΟΣ ΣΥΝΤΑΞΗΣ		ΤΟΠΟΓΡΑΦΙΚΑ ΣΤΟΙΧΕΙΑ [illegible]
		[illegible]
ΣΥΝΤΑΞΑΣ ΜΕΛΕΤΗΤΗΣ		[illegible]
ΧΡΟΝΟΣ ΣΥΝΤΑΞΗΣ		1992

[illegible]:

ΕΡΓΟ: Τροποποίηση ρυμοτομικού σχεδίου.

ΘΕΣΗ: Χρυσούπολη

ΚΛΙΜΑΚΕΣ: 1: 1000

ΘΕΩΡΗΘΗΚΕ

και συνοδεύει την με αριθμό 6800/21-6-1993
Απόφαση του Νομάρχη Καβάλας


Καβάλα 21-6-1993

Ο ΠΡΟΪΣΤΑΜΕΝΟΣ ΤΠ & ΠΕ

Σ. ΜΠΕΝΕΒΑΣ
ΑΡΧ. ΜΗΧΑΝΙΚΟΣ Α'β.

ΝΟΜΑΡΧΙΑ ΚΑΒΑΛΑΣ
Τ.Π. ΚΑΙ Π.Ε.

ΚΤΗΜΑΤΟΓΡΑΦΙΚΟ ΔΙΑΓΡΑΜΜΑ Α΄

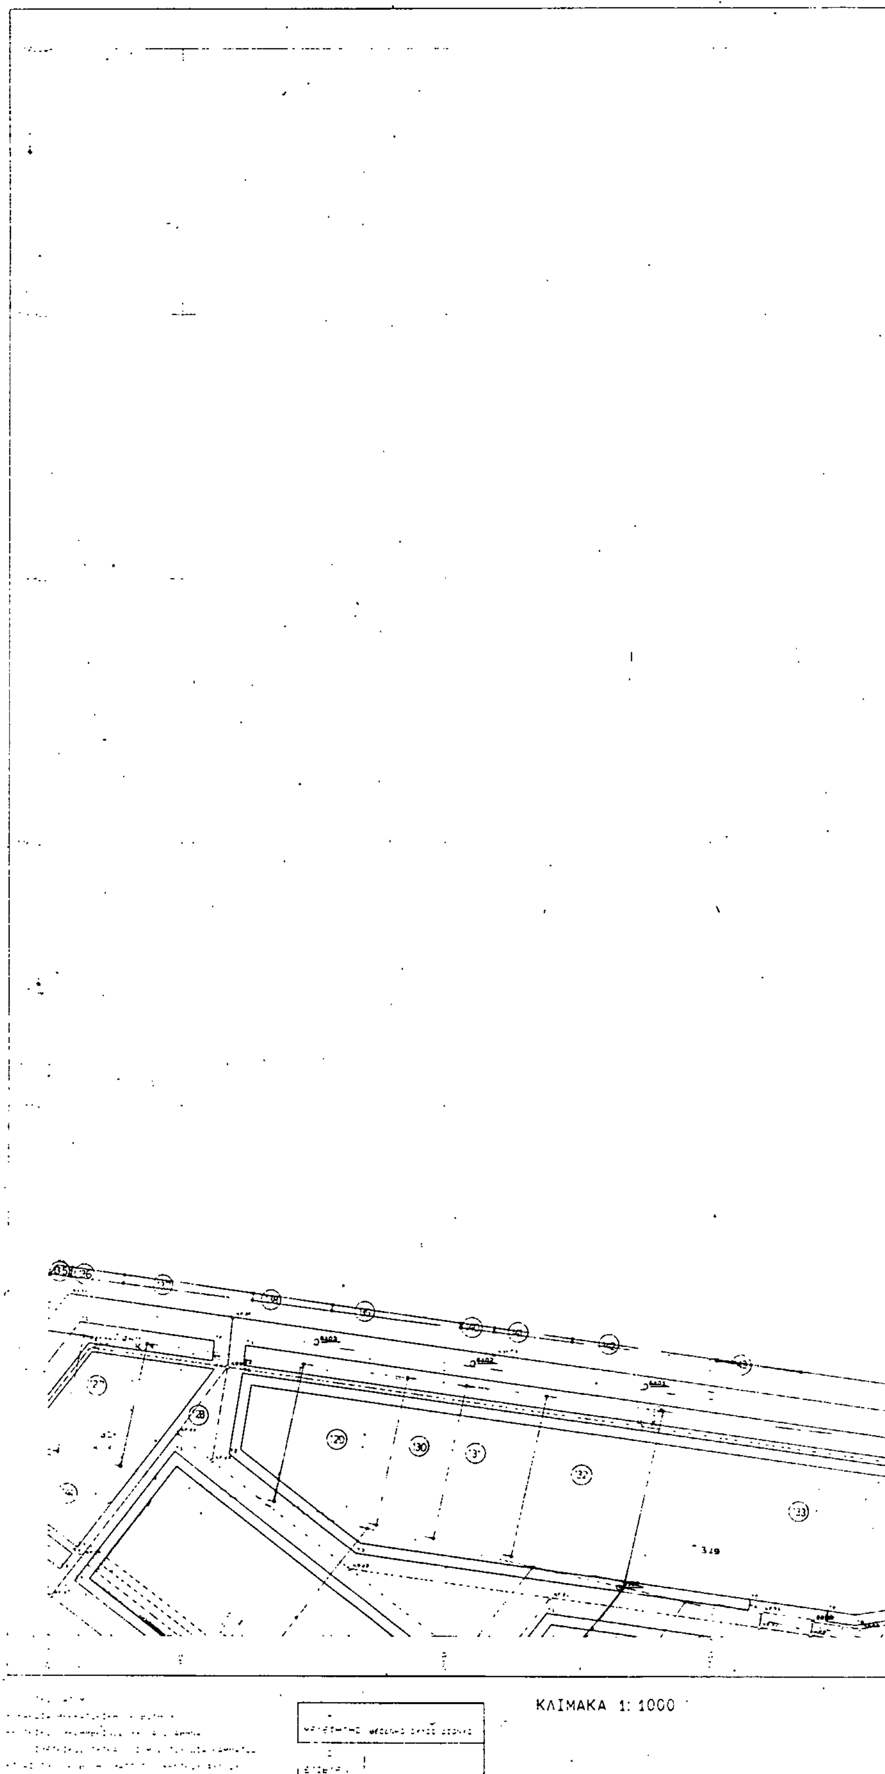

ΠΟΛΕΟΔ.

ΕΡΓΟ: Τροποποίηση ρυμοτομικού σχεδίου.

ΘΕΣΗ: Χρυσούπολη

ΚΛΙΜΑΚΕΣ: 1:1000

ΘΕΩΡΗΘΗΚΕ

και συνοδεύει την με αριθμό 6500/21-6-1993 Απόφαση του Νομάρχη Καβάλας


Καβάλα 21-6-1993

Ο ΠΡΟΪΣΤΑΜΕΝΟΣ Τ.Π. ς ΠΕ.

Σ. ΜΠΕΝΕΒΑΣ
ΑΡΧ. ΜΗΧΑΝΙΚΟΣ Α' β.


ΝΟΜΑΡΧΙΑ ΚΑΒΑΛΑΣ
Τ.Π. ΚΑΙ Π.Ε.

ΚΤΗΜΑΤΟΓΡΑΦΙΚΟ ΔΙΑΓΡΑΜΜΑ Α΄

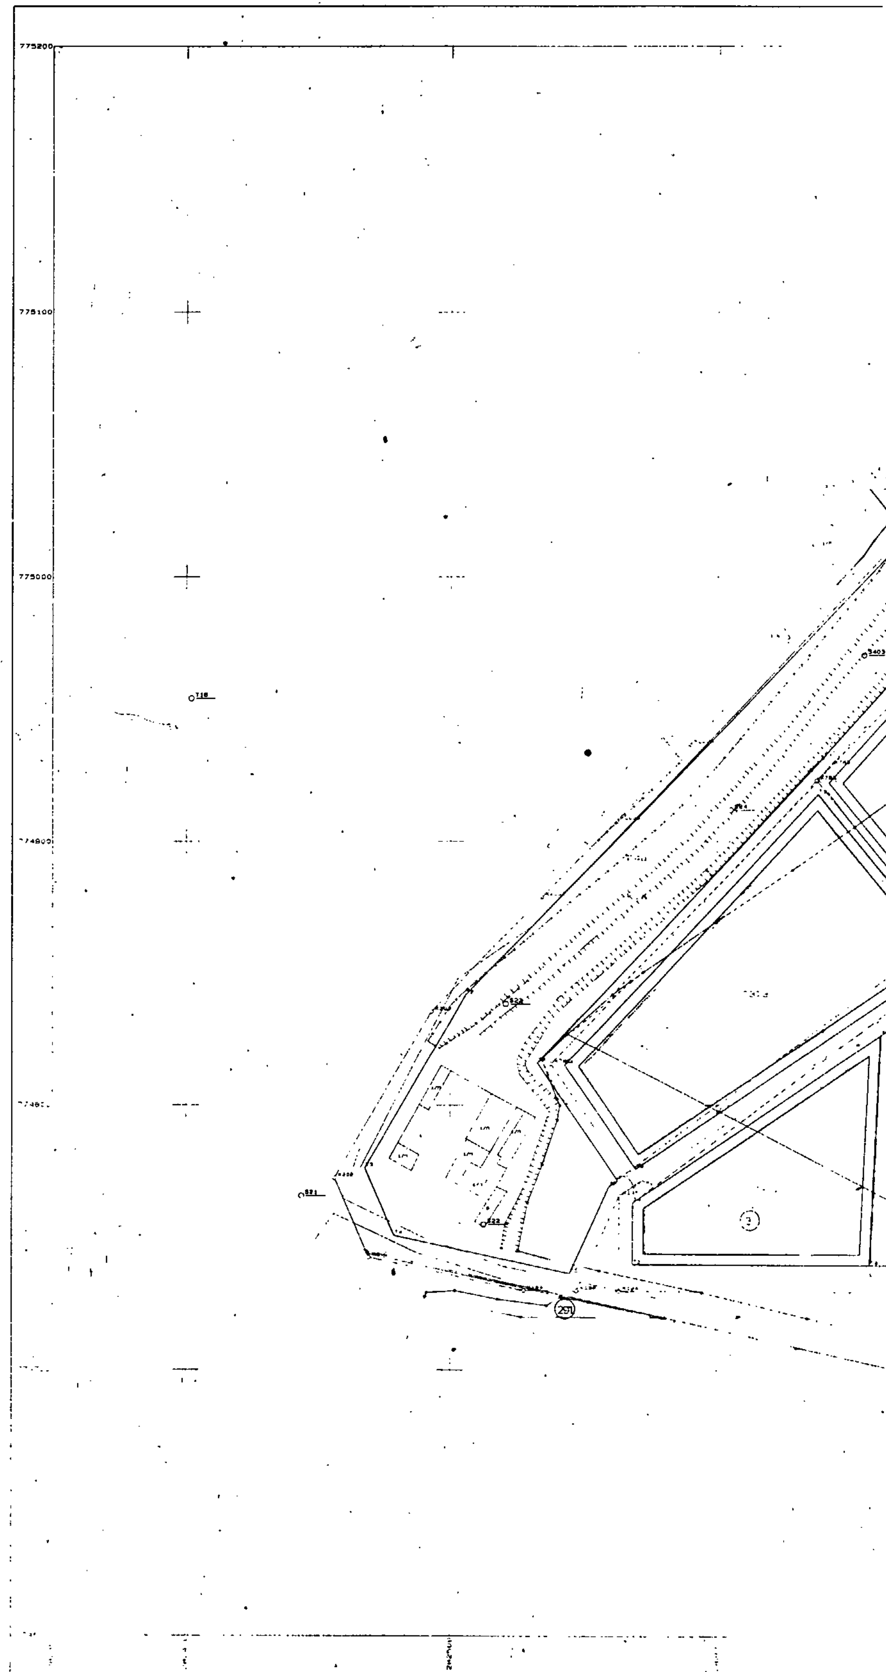

ΚΛΙΜΑΚΑ 1: 1000


ΜΕΛΕΤΗΤΗΣ	
ΕΠΙΘΛΕΨΗ	

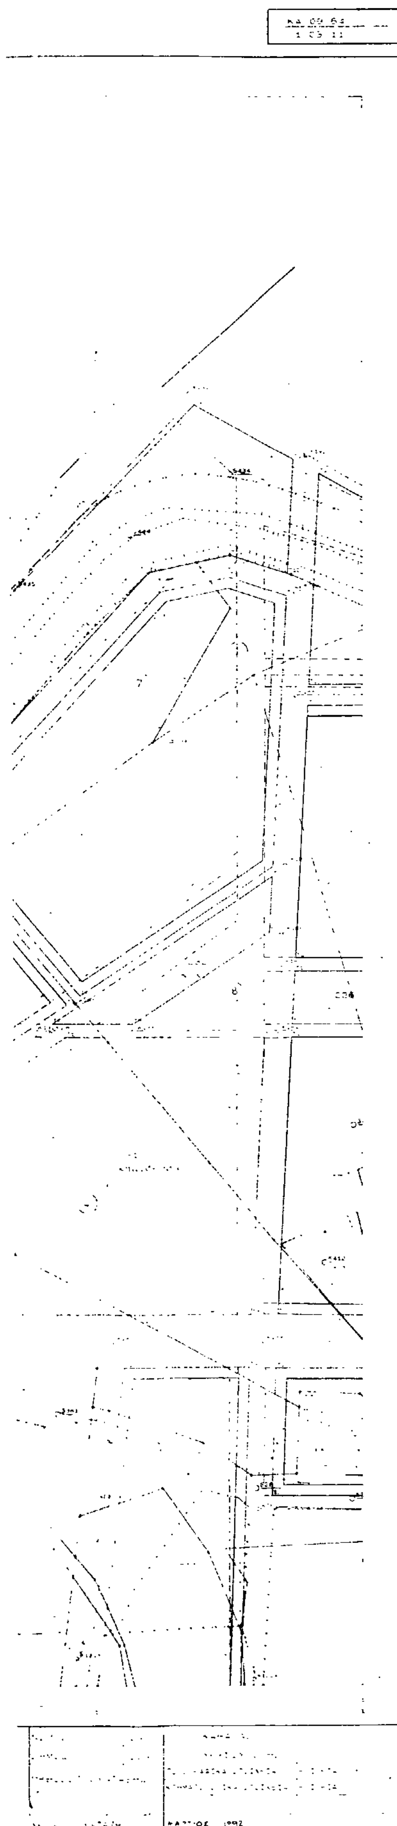

[illegible]
ΕΡΓΟ: Τροποποίηση ρυμοτομικού σχεδίου.
ΘΕΣΗ: Χρυσούπολη
ΚΛΙΜΑΚΕΣ: 1:1000
ΘΕΩΡΗΘΗΚΕ και συνοδεύει την με αριθμό 6500/21-6-1993 Απόφαση του Νομάρχη Καβάλας Καβάλα 21-6-1993
Ο ΠΡΟΪΣΤΑΜΕΝΟΣ Τ.Π. ς ΠΕ. Σ. ΜΠΕΝΕΒΑΣ ΑΡΧ. ΜΗΧΑΝΙΚΟΣ Α'β.

ΝΟΜΑΡΧΙΑ ΚΑΒΑΛΑΣ
Τ.Π. ΚΑΙ Π.Ε.

ΚΤΗΜΑΤΟΓΡΑΦΙΚΟ ΔΙΑΓΡΑΜΜΑ Α

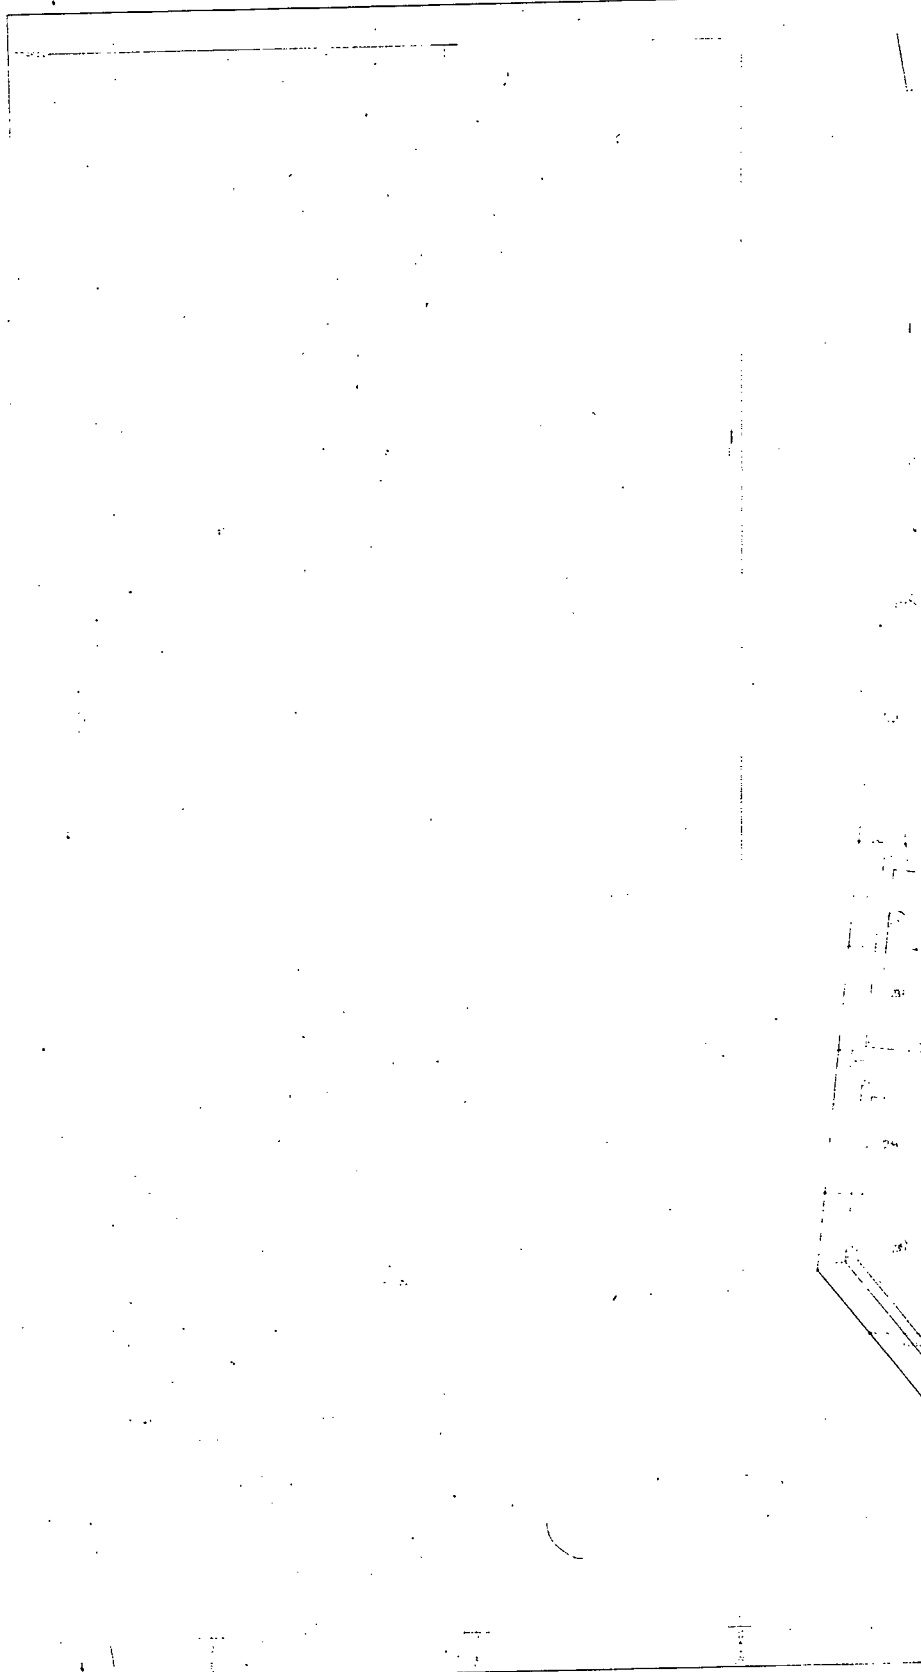

ΚΛΙΜΑΚΑ 1: 1000



[illegible]:

ΕΡΓΟ: Τροποποίηση ρυμοτομικού σχεδίου.

ΘΕΣΗ: Χρυσούπολη

ΚΛΙΜΑΚΕΣ: 1: 1000

ΘΕΩΡΗΘΗΚΕ

και συνοδεύει την με αριθμό 6800/21 - 6 - 1993
Απόφαση του Νομάρχη Καβάλας


Καβάλα 21 - 6 - 1993

Ο ΠΡΟΙΣΤΑΜΕΝΟΣ Τ.Π. ς ΠΕ.


Σ. ΜΠΕΝΕΒΑΣ
ΑΡΧ. ΜΗΧΑΝΙΚΟΣ Α' β.

ΝΟΜΑΡΧΙΑ ΚΑΒΑΛΑΣ
Τ.Π. ΚΑΙ Π.Ε.

ΚΤΗΜΑΤΟΓΡΑΦΙΚΟ ΔΙΑΓΡΑΜΜΑ Α΄

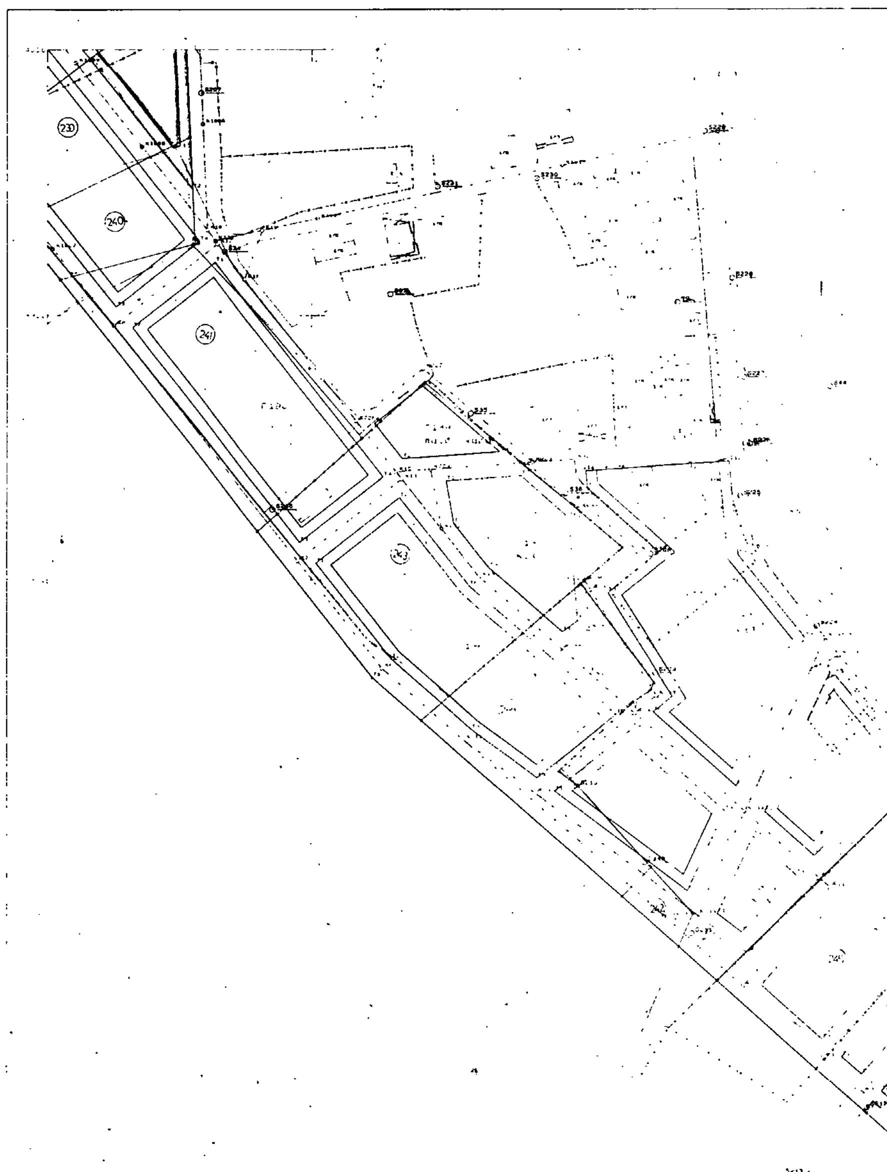

ΚΛΙΜΑΚΑ 1: 1000

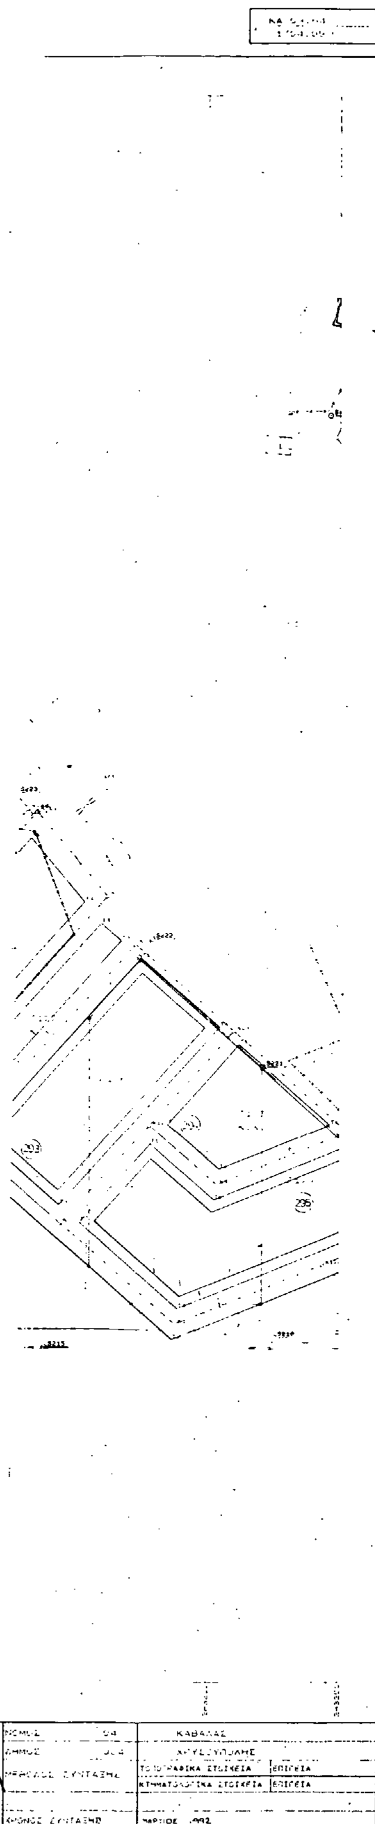

[illegible]:

ΕΡΓΟ: Τροποποίηση ρυμοτομικού σχεδίου.

ΘΕΣΗ: Χρυσούπολη

ΚΛΙΜΑΚΕΣ: 1:1000

ΘΕΩΡΗΘΗΚΕ

και συνοδεύει την με αριθμό 6800/21-6-1993
Απόφαση του Νομάρχη Καβάλας


Καβάλα 21-6-1993

Ο ΠΡΟΪΣΤΑΜΕΝΟΣ ΤΠ ςΠΕ

Σ. ΜΠΕΝΕΒΑΣ
ΑΡΧ. ΜΗΧΑΝΙΚΟΣ Α'θ.

ΝΟΜΑΡΧΙΑ ΚΑΒΑΛΑΣ
Τ.Π. ΚΑΙ Π.Ε.

ΚΤΗΜΑΤΟΓΡΑΦΙΚΟ ΔΙΑΓΡΑΜΜΑ Α΄

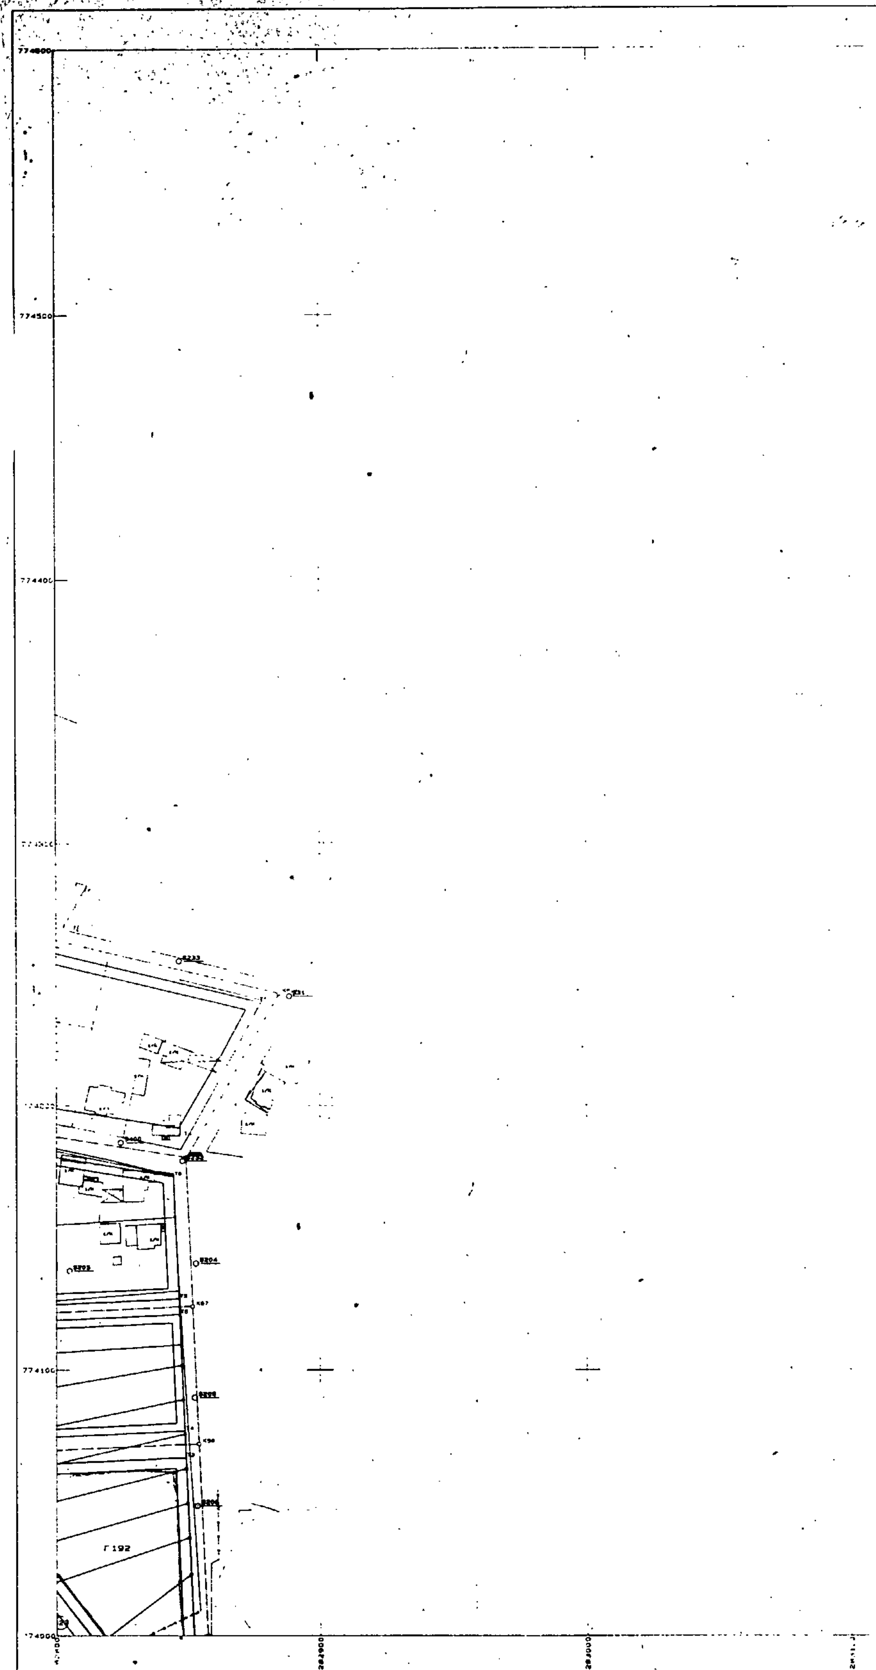

ΕΛΛΗΝΙΚΟ DATUM
ΕΓΚΑΡΣΙΑ ΜΕΡΚΑΤΟΡΙΚΗ ΠΡΟΒΟΛΗ 3
ΚΕΝΤΡΙΚΟΣ ΜΕΣΗΜΒΡΙΝΟΣ 3°Ο ΑΠΟ ΑΘΗΝΑ
Ο ΠΕΡΙΜΕΤΡΙΚΟΣ ΤΕΤΡΑΓΩΝΙΣΜΟΣ ΤΟΥ ΔΙΑΓΡΑΜΜΑΤΟΣ
ΕΙΝΑΙ ΤΗΣ ΠΡΟΒΟΛΗΣ HATT ΤΟΥ ΚΕΝΤΡΟΥ ΦΥΛΛΟΥ
ΜΕ φ=40 45 ΚΑΙ λ=0 45

Ο ΜΕΛΕΤΗΤΗΣ	ΘΕΟΔΩΡΟΠΟΥΛΟΣ ΔΙΟΝΥΣ.
Ο ΕΠΙΒΛΕΠΩΝ	

ΚΛΙΜΑΚΑ 1: 1000

[illegible] 24	ΚΑΒΑΛΑΣ
[illegible]	[illegible]
ΜΕΘΟΔΟΣ ΣΥΝΤΑΞΗΣ	[illegible]
[illegible]	[illegible]

[illegible]

ΕΡΓΟ: Τροποποίηση ρυμοτομικού σχεδίου.

ΘΕΣΗ: Χρυσούπολη

ΚΛΙΜΑΚΕΣ: 1: 1000

ΘΕΩΡΗΘΗΚΕ

και συνοδεύει την με αριθμό 6800/21-6-1993 Απόφαση του Νομάρχη Καβάλας


Καβάλα 21-6-1993

Ο ΠΡΟΪΣΤΑΜΕΝΟΣ Τ.Π.&ΠΕ.

Σ. ΜΠΕΝΕΒΑΣ
ΑΡΧ. ΜΗΧΑΝΙΚΟΣ Α'β.

ΝΟΜΑΡΧΙΑ ΚΑΒΑΛΑΣ
Τ.Π. ΚΑΙ Π.Ε.


ΚΤΗΜΑΤΟΓΡΑΦΙΚΟ ΔΙΑΓΡΑΜΜΑ Α

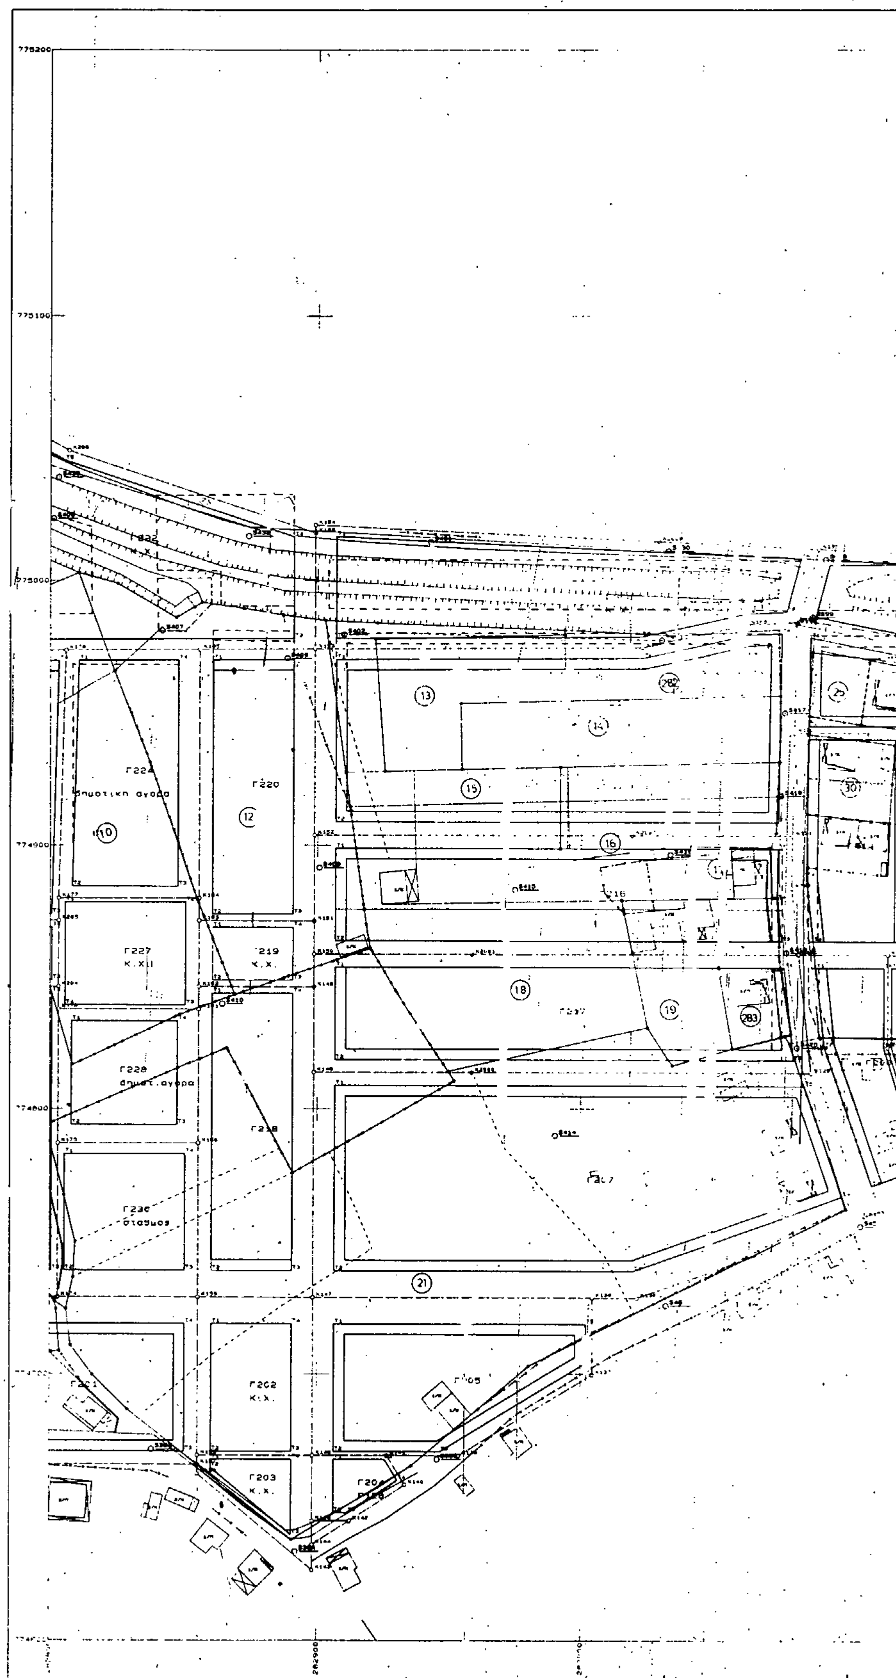

ΚΛΙΜΑΚΑ 1: 1000

ΕΓΚΑΡΣΙΑ ΜΕΡΚΑΤΟΡΙΚΗ ΠΡΟΒΟΛΗ 3
ΚΕΝΤΡΙΚΟΣ ΜΕΣΗΜΒΡΙΝΟΣ 3-0 ΑΠΟ ΑΘΗΝΑ
Ο ΠΕΡΙΜΕΤΡΙΚΟΣ ΤΕΤΡΑΓΩΝΙΣΜΟΣ ΤΟΥ ΔΙΑΓΡΑΜΜΑΤΟΣ
ΕΙΝΑΙ ΤΗΣ ΠΡΟΒΟΛΗΣ ΗΑΤΤ ΤΟΥ ΚΕΝΤΡΟΥ ΦΥΛΛΟΥ
ΜΕ φ=40 45 ΚΑΙ λ=0 45

Ο ΜΕΛΕΤΗΤΗΣ	ΘΕΟΔΩΡΟΠΟΥΛΟΣ ΔΙΟΝΥΣ.
Ο ΕΠΙΒΛΕΠΩΝ	

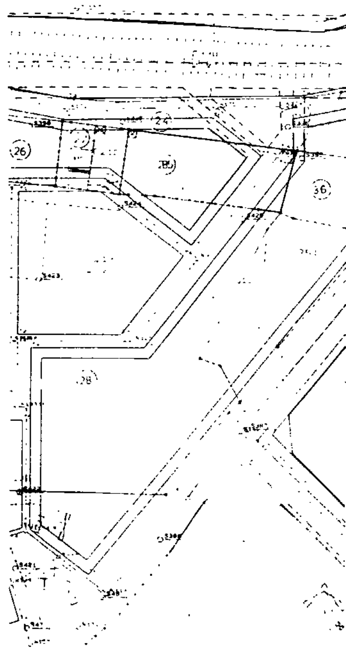

ΝΟΜΟΣ	04	ΚΑΒΑΛΑΣ
ΔΗΜΟΣ	004	ΧΡΥΣΟΥΠΟΛΗ
ΜΕΘΟΔΟΣ ΣΥΝΤΑΞΗΣ		[illegible] [illegible]
ΧΡΟΝΟΣ ΣΥΝΤΑΞΗΣ		ΜΑΡΤΙΟΣ 1992

[illegible]:

ΕΡΓΟ: Τροποποίηση ρυμοτομικού σχεδίου.

ΘΕΣΗ: Χρυσούπολη


ΚΛΙΜΑΚΕΣ: 1:1000

ΘΕΩΡΗΘΗΚΕ

και συνοδεύει την με αριθμό 6560/21-6-1993 Απόφαση του Νομάρχη Καβάλας

Καβάλα 21-6-1993


Ο ΠΡΟΙΣΤΑΜΕΝΟΣ ΤΠ ς ΠΕ.

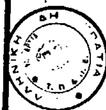

Σ. ΜΠΕΝΕΒΑΣ
ΑΡΧ. ΜΗΧΑΝΙΚΟΣ Α'β.

ΝΟΜΑΡΧΙΑ ΚΑΒΑΛΑΣ
Τ.Π. ΚΑΙ Π.Ε.

ΚΤΗΜΑΤΟΓΡΑΦΙΚΟ ΔΙΑΓΡΑΜΜΑ Α

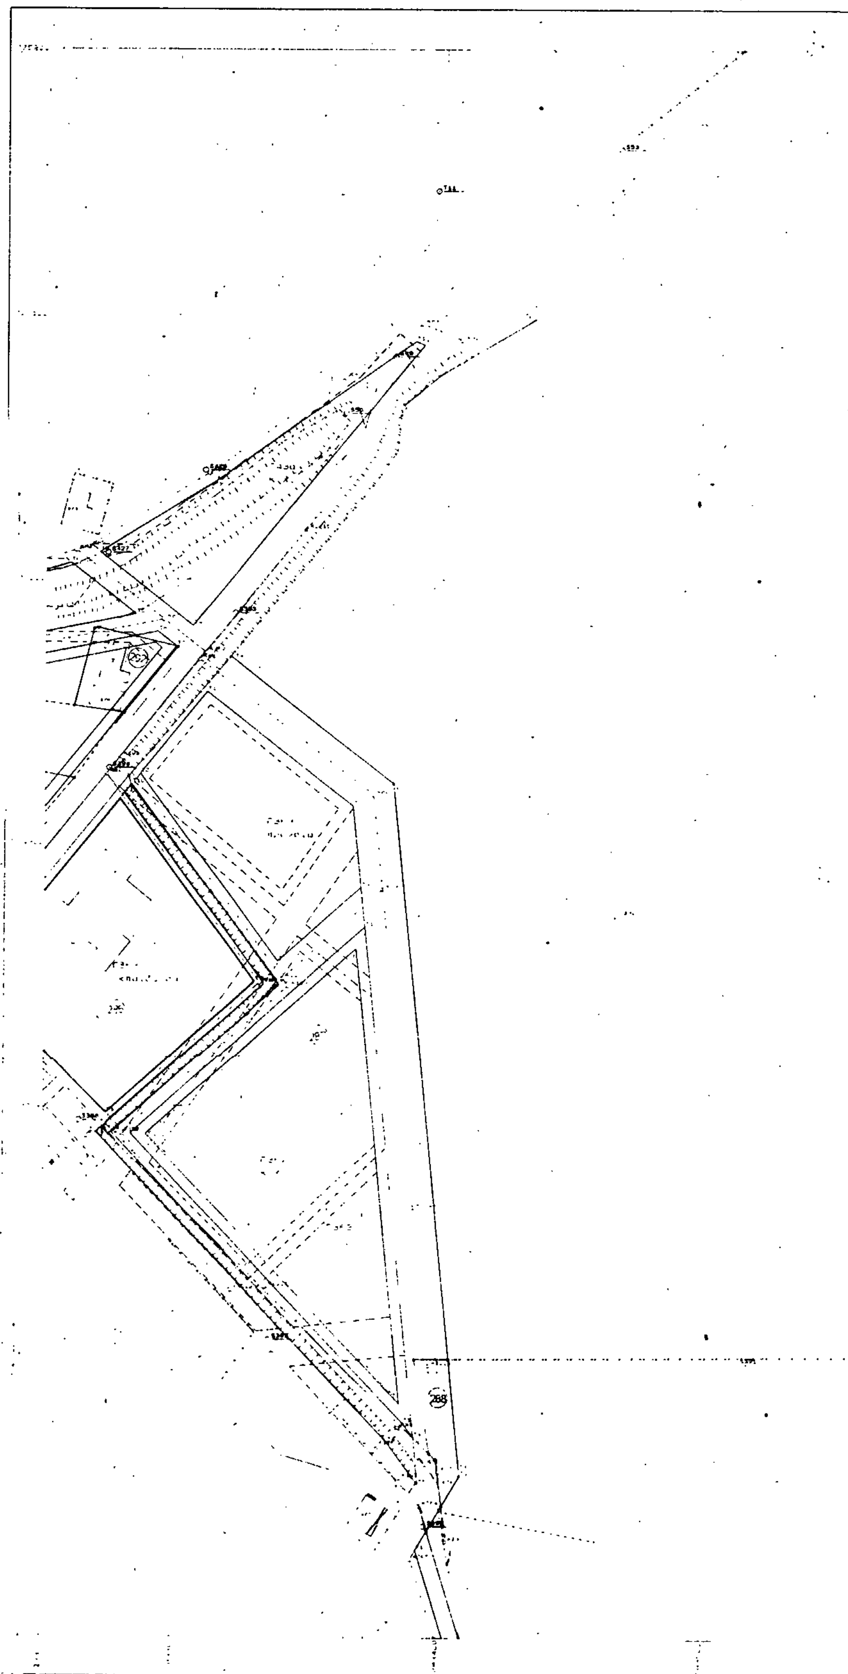

ΚΛΙΜΑΚΑ 1: 1000

ΝΟΜΟΣ	04	ΚΑΒΑΛΑΣ	
ΔΗΜΟΣ	004	ΧΡΥΣΟΥΠΟΛΗΣ	
ΜΕΘΟΔΟΣ ΣΥΝΤΑΞΗΣ		ΤΟΠΟΓΡΑΦΙΚΑ ΣΤΟΙΧΕΙΑ	ΕΠΙΓΕΙΑ
		ΚΤΗΜΑΤΟΛΟΓΙΚΑ ΣΤΟΙΧΕΙΑ	ΕΠΙΓΕΙΑ
ΧΡΟΝΟΣ ΣΥΝΤΑΞΗΣ		ΜΑΡΤΙΟΣ 1992	

[illegible]

ΕΡΓΟ: Τροποποίηση ρυμοτομικού σχεδίου.

ΘΕΣΗ: Χρυσούπολη

ΚΛΙΜΑΚΕΣ: 1:1000

ΘΕΩΡΗΘΗΚΕ

και συνοδεύει την με αριθμό 6800/21-6-1993
Απόφαση του Νομάρχη Καβάλας


Καβάλα 21-6-1993

Ο ΠΡΟΙΣΤΑΜΕΝΟΣ Τ.Π. ς ΠΕ.

Σ. ΜΠΕΝΕΒΑΣ
ΑΡΧ. ΜΗΧΑΝΙΚΟΣ Α' β.

ΝΟΜΑΡΧΙΑ ΚΑΒΑΛΑΣ
Τ.Π. ΚΑΙ Π.Ε.

ΚΤΗΜΑΤΟΓΡΑΦΙΚΟ ΔΙΑΓΡΑΜΜΑ Α

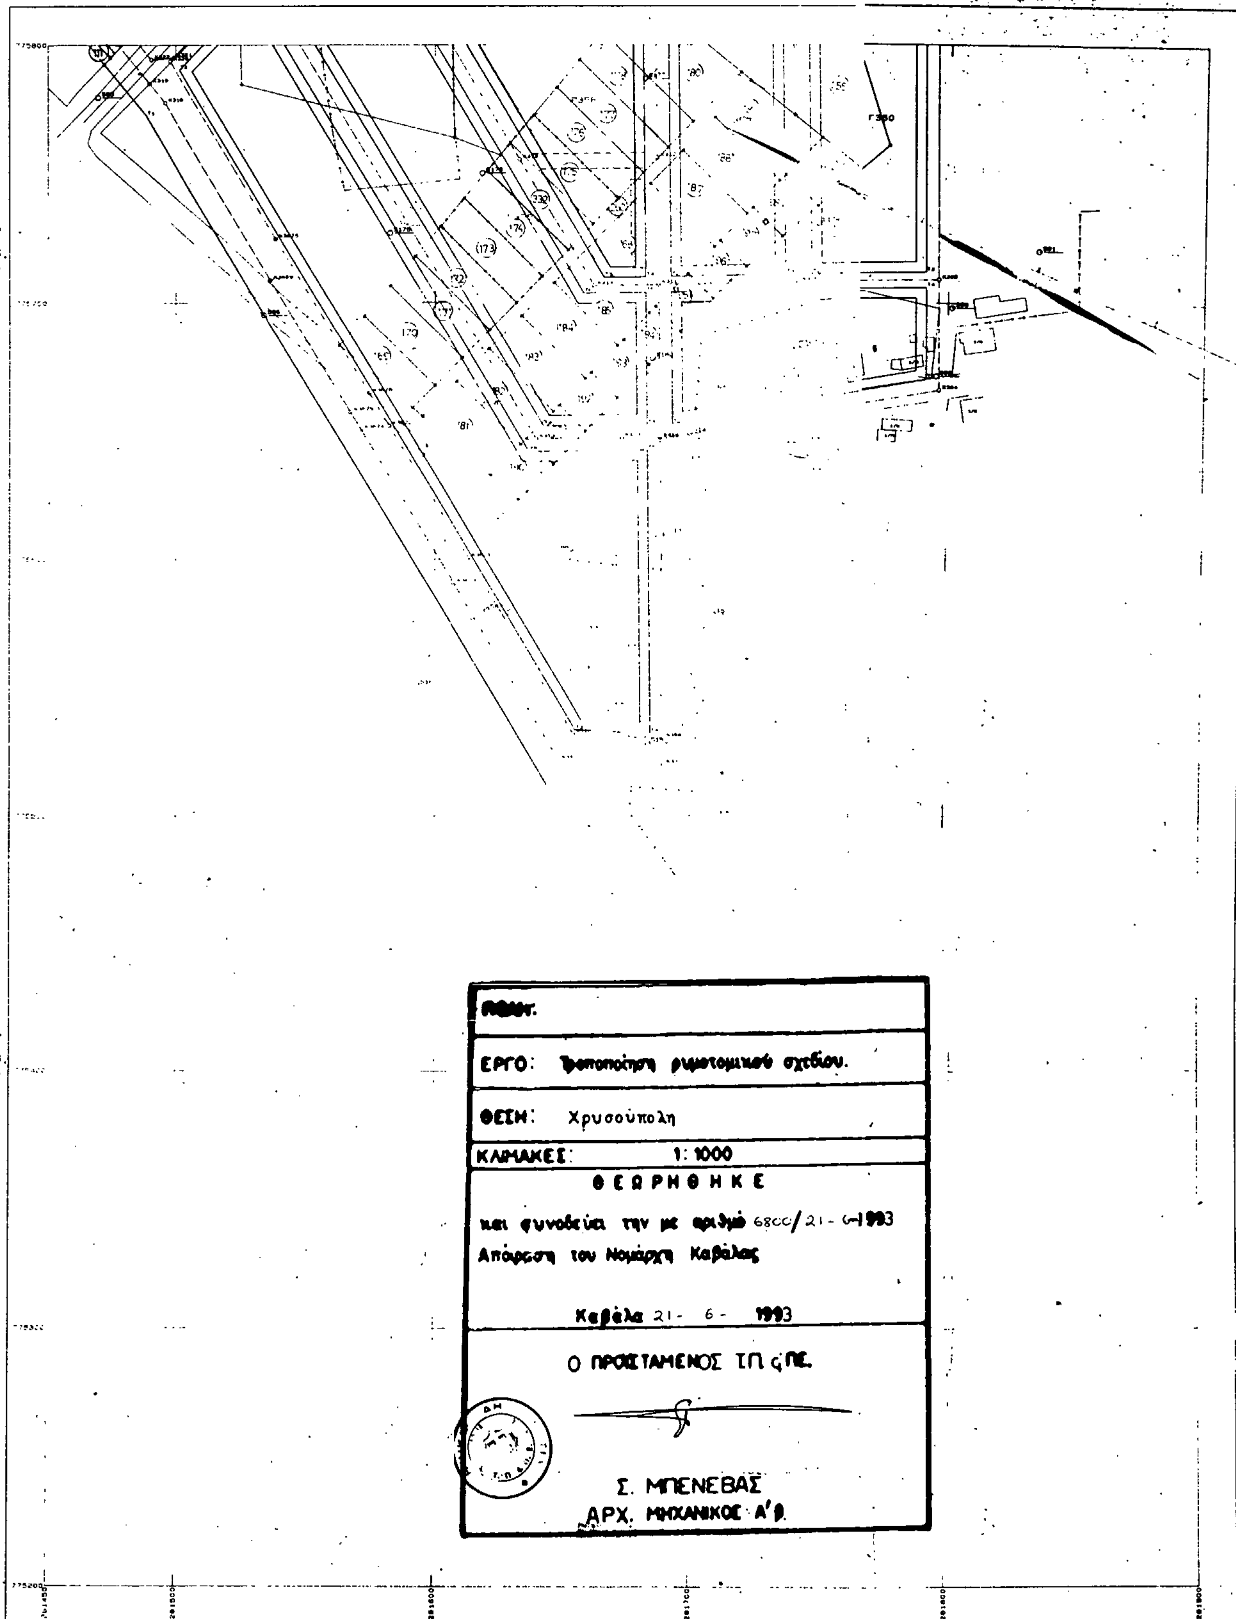

ΕΛΛΗΝΙΚΟ DATUM
ΕΓΚΑΡΣΙΑ ΜΕΡΚΑΤΟΡΙΚΗ ΠΡΟΒΟΛΗ 3
ΚΕΝΤΡΙΚΟΣ ΜΕΣΗΜΒΡΙΝΟΣ Λ=0 ΑΠΟ ΑΘΗΝΑ
Ο ΠΕΡΙΜΕΤΡΙΚΟΣ ΤΕΤΡΑΓΩΝΙΣΜΟΣ ΤΟΥ ΔΙΑΓΡΑΜΜΑΤΟΣ
ΕΙΝΑΙ ΤΗΣ ΠΡΟΒΟΛΗΣ ΗΑΤΤ ΤΟΥ ΚΕΝΤΡΟΥ ΦΥΛΛΟΥ
ΜΕ φ=40 45 ΚΑΙ λ= 0 45

Ο ΜΕΛΕΤΗΤΗΣ	ΘΕΟΔΩΡΟΠΟΥΛΟΣ ΔΙΟΝΥΣ
Ο ΕΠΙΒΛΕΠ	

ΚΛΙΜΑΚΑ 1: 1000

ΝΟΜΟΣ	04	ΚΑΒΑΛΑΣ	
ΔΗΜΟΣ	004	ΧΡΥΣΟΥΠΟΛΗΣ	
ΜΕΘΟΔΟΣ ΣΥΝΤΑΞΗΣ		ΤΟΠΟΓΡΑΦΙΚΑ ΣΤΟΙΧΕΙΑ	ΕΠΙΓΕΙΑ
		ΚΤΗΜΑΤΟΛΟΓΙΚΑ ΣΤΟΙΧΕΙΑ	ΕΠΙΓΕΙΑ
ΣΥΝΤΑΞΑΣ ΜΕΛΕΤΗΤΗΣ		ΘΕΟΔΩΡΟΠΟΥΛΟΣ ΔΙΟΝΥΣΗΣ	
ΧΡΟΝΟΣ ΣΥΝΤΑΞΗΣ		ΜΑΡΤΙΟΣ [illegible]	